


**ЖЕР УЧАСКЕСІНІҢ ЭКСПЛИКАЦИЯСЫ, М2  
ЭКСПЛИКАЦИЯ ЗЕМЕЛЬНОГО УЧАСТКА, М2**

Жер бағытын өзгеретін құжаттар бойынша / По землеотводным документам	Шынығында пайдаланғаны бойынша / По фактическому использованию	Салынған аудан, м2 / Застроенная площадь, м2						Салынбаған аудан / Незастроенная площадь										
		барлығы / всего	негізгі құрылыс астында / под основными строениями	Басқа да салулар мен құрылыс астында / под прочими постройками и сооружениями	асфальт жабулар / асфальтовые покрытия	басқа да алмаст. / прочие замощения	топырақ / грунт	Жабдықталған аудандар / оборудованные площадки				жасыл отырғызулар / зеленые насаждения						
								барлығы / всего	Спорттық / спортивные	балалардың / детские	шаруашылық / хозяйственные	барлығы / всего	оның ішінде / в том числе					
													ағашты коғал алаң / газон с деревьями	жемісті бақ / плодородный сад	коғал алаң, тұт / осетін алаңы / газоны, пастбищные	бақша / огород	басқа / прочие	
1	2	3	4	5	6	7	8	9	10	11	12	13	14	15	16	17	18	
3095 кв.м.	3095 кв.м.	1231,2	1187,7	43,5			1863,8	0				0						

Негізгі және қызметтік құрылыстардың, суық жалғай салынғандардың, подвалдардың, аула құрылыстарының, жолдардың тағайындауы мен сипаттамасы / Назначение и характеристика основных и служебных строений, холодных пристроек, подвалов, дворовых сооружений, замощений

Жоспар бойынша литер / Литер по плану	Тағайындау / Назначение	Ауданы, м2 / Площадь, м2	Көлемі, м3 / Объем, м3	Тозу / Износ, %	Конструктивтік элементтердің сипаттамасы / Описание конструктивных элементов					
					іргетас / фундамент	қабырғалар және калкалар / стены и перегородки	жабыдулар / перекрытия	таба жабындысы / кровля	едендер / полы	ойықтар / проемы
1	2	3	4	5	6	7	8	9	10	11
A2	колледждің әкімдік- оқу корпусы / административно-учебный корпус колледжа	300,1	1050	20	бетон / бетон	Күйдірілген кірпішті / жженный кирпич	т/б плиталар / ж/б плиты	шифер / шифер	бетон / бетон	пластик / пластик
	Итого:	300,1	1050							

Орындаған маман(дар)  
Выполнил(и) специалист(ы)

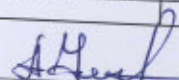  
(Т.А.Ә., қолы / Ф.И.О., подпись)

Умаров Алымбек

30.10.2018 ж. жағдайына құрастырылған

Бөлімше басшысы  
Руководитель отделения

  
(Т.А.Ә., қолы / Ф.И.О., подпись)

Оразалиев О.М.

реестровый № заказ 002153622074


ЖЕ	Э	обл. Ту	сер	2	адм	1	убор	1	адм	3	обш	4	сп	2	убо
----	---	---------	-----	---	-----	---	------	---	-----	---	-----	---	----	---	-----

**ЖЕР УЧАСКЕСІНІҢ СИТУАЦИАЛЫҚ ЖОСПАРЫНЫҢ ЭКСПЛИКАЦИЯСЫ**  
**ЭКСПЛИКАЦИЯ СИТУАЦИОННОГО ПЛАНА ЗЕМЕЛЬНОГО УЧАСТКА**

*Административно-бытовой корпус*

*обл. Туркестанская, р-н Сайрамский, с.о. Аксукентский, с. Аксу, ул. Жибек Жолы, зд. 97*


Код	Наименование строения	Площадь застройки, кв. м
A2	<i>административно-учебный корпус колледжа</i>	<i>300,1</i>
Г1	<i>уборная</i>	<i>19,4</i>
A1	<i>административно-учебный корпус колледжа</i>	<i>76,2</i>
A3	<i>общежитие</i>	<i>591,8</i>
A	<i>столовая</i>	<i>219,6</i>
Г2	<i>уборная</i>	<i>24,1</i>
	<i>Итого:</i>	<i>1231,2</i>

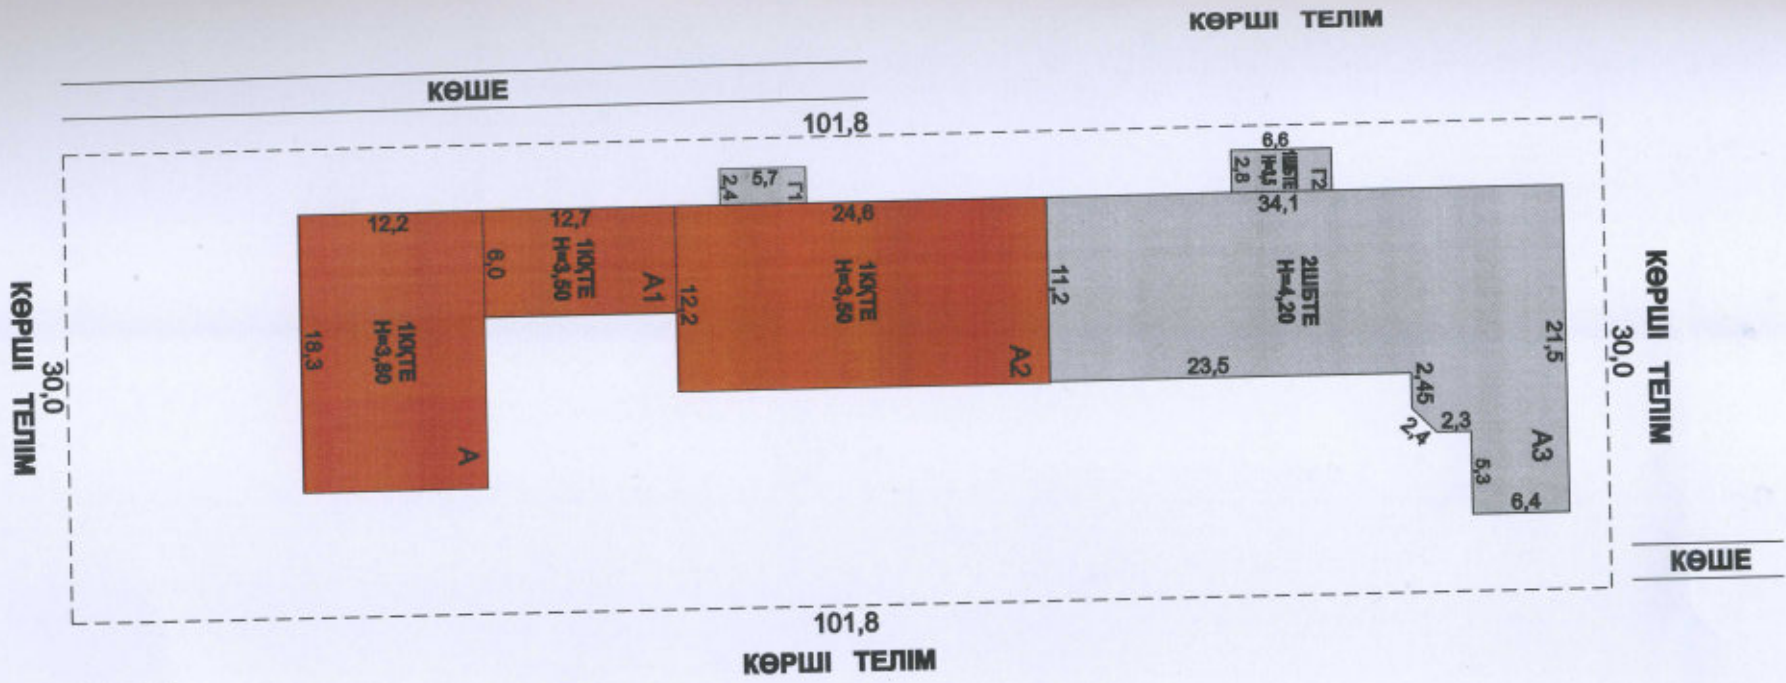

Орган Сайрамского района по земельному кадастру и недвижимости филиала неопиши  
 жилищного общества «Общественная породация «Ирвинг»» для граждан по Труду  
 Адрес: ЮКО, Сайрамский район, Аудиториясы с/о  
 с. Аусту, ул. Жибек Жолы з/д.57

План земельного участка	
Дата	Исполнитель
30.10.2018	Специалист Умаров А.К.
30.10.2018	Проверил Оразалиев О.М.

Литер А  
H=3,80

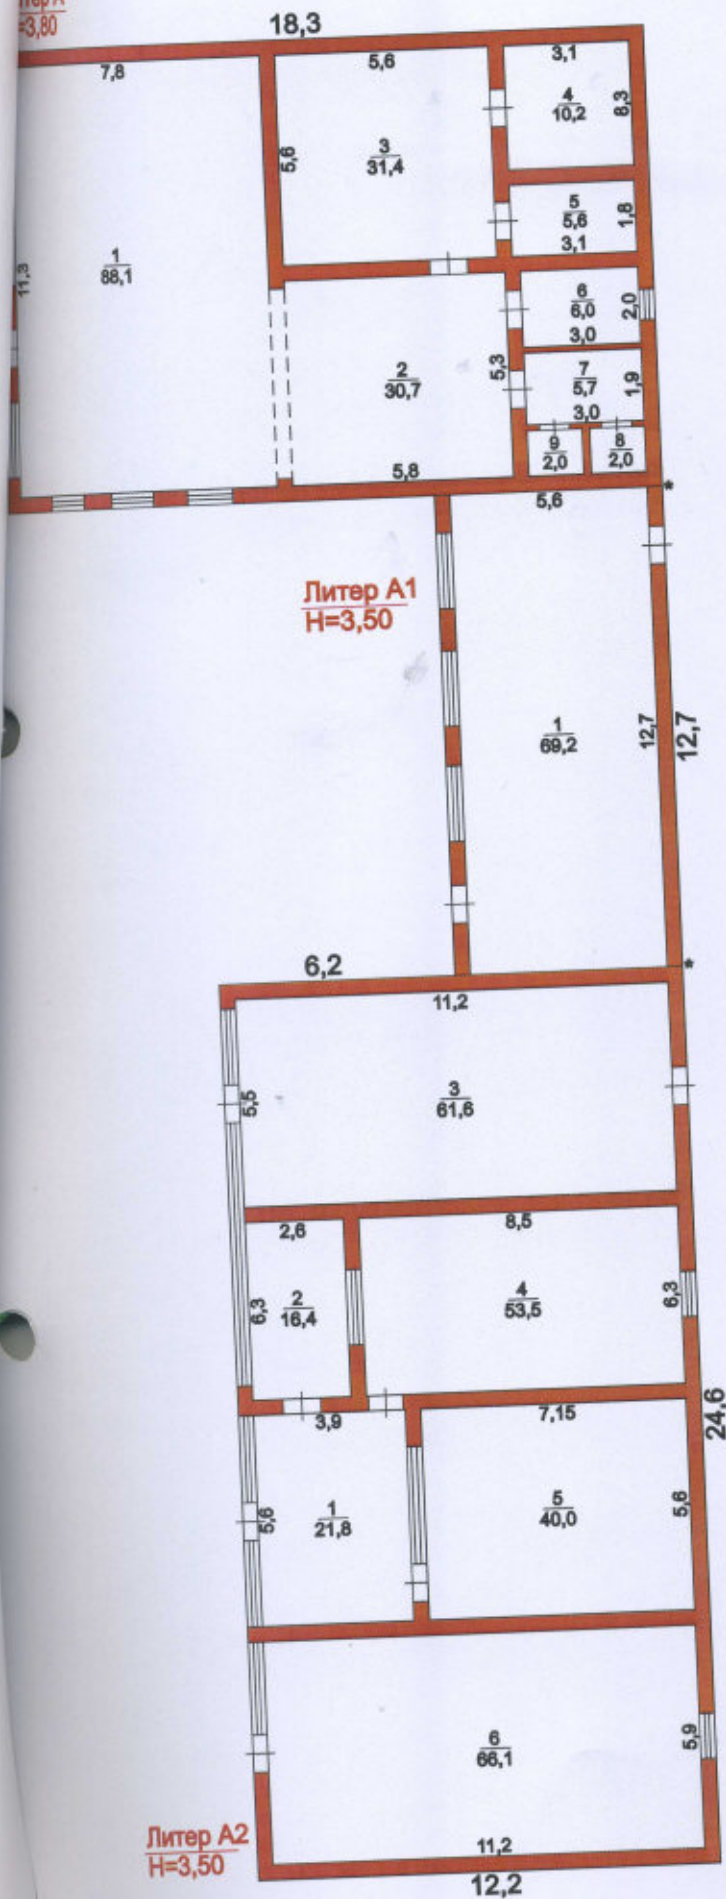


Отдел Сайрамского района по земельному кадастру и недвижимости филиала некоммерческого акционерного общества «Государственная корпорация «Правительство для граждан» по Туркестанской области			
Адрес: ЮКО, Сайрамский район, Аксукументский с/п. с. Аксу., ул.Жибек Жолы зд.97			
Позэтажный план на литер А-А1-А2			
Дата	Исполнитель	Ф. И. О.	
30.10.2018	Специалист	Умаров А.К.	
30.10.2018	Проверил	Оразалиев О.М.	

**ЖЫЛЖЫМАЙТЫН МҮЛІК ОБЪЕКТИСІ ЖОСПАРЫНА ЭКСПЛИКАЦИЯ (к Ф-2)  
ЭКСПЛИКАЦИЯ К ПЛАНУ ОБЪЕКТА НЕДВИЖИМОГО ИМУЩЕСТВА (к Ф-2)**


						Ішкі өлшемі бойынша алаң (кв.м.) оның ішінде																					
						Площадь по внутреннему обмеру (кв. м.), в том числе																					
Жалпы уақыты / Дата записи	Жоспар бойынша литері / Литер по плану	Қабаттар / Этажи	Үйдің литерінің нөмірі / Номер помещения, квартиры	Үйдің литерінің боліктерінің нөмірі / Номер частей помещения, квартиры	Үйдің литерінің боліктерінің пайдалануымен белгіленуі / Назначение частей помещения, квартиры	Жалпы / Общая	Пайдаланы / Полезная	Тұрғын / Жылая	Тұрғын емес / Нежилая	Бөлек пәтерлерде / В отдельных квартирах	Жатақханалардан / В общежитиях	Қонақ үйлерде / В гостиницах	Саудалық / Торговая	Өнеркәсіптік - өндірістік жайлар мен ғимараттар / Промыш.-производ. зданий и сооружений	Қоймақ / Складская	Халыққа білім беру мекемелері / Учреждений народного образования	Турамыстық қызмет көрсету кәсіпорындары / Предприятия бытового обслуживания	Басқару ғылыми, банкілік, қоғамдық және ұйымдар мен мекемелер / Организаций и учреждений управления, научных, банковских, общественных и т.п.	Қоғамдық тамақтану кәсіпорындары / Предприятий общественного питания	Денсаулық сақтау, емдеу бағытындағы мекемелер / Учреждений здравоохранения, лечебного назначения	Дене шынықтыру, спорттық / Физкультурно - спортивная	Дене шынықтыру және өнерлік мекемелер / Учреждений культуры и искусства	Қолістік жайлар мен ғимараттар / Транспортных зданий и сооружений	Инженерлік желілер құрылысы / Сооружений инженерных сетей	Гараждар / Гаражи	Басқалар / Прочие	
1	2	3	4	5	6	7	8	9	10	11	12	13	14	15	16	17	18	19	20	21	22	23	24	25	26	27	
30.10.18	A	1	1	зал		88,1																				88,1	
			2	зал		30,7																					30,7
			3	кухня		31,4																					31,4
			4	кладовая		10,2									10,2												5,6
			5	кладовая		5,6																					6,0
			6	умывальная		6,0																					5,7
			7	прихожая		5,7																					2,0
			8	туалет		2,0																					2,0
			9	туалет		2,0																					2,0
				Итого по этажу:		181,7									10,2												171,5
				ИТОГО:		181,7									10,2												171,5

Орындаған маман(дар)  
Выполнил(и) специалист(ы)

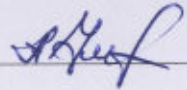

Умаров Алымбек

Бөлімше басшысы  
Руководитель отделения

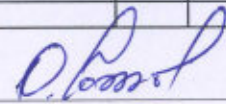


Оразалиев О.М.

30.10.2018

**ЖЫЛЖЫМАЙТЫН МҮЛІК ОБЪЕКТИСІ ЖОСПАРЫНА ЭКСПЛИКАЦИЯ (к Ф-2)  
ЭКСПЛИКАЦИЯ К ПЛАНУ ОБЪЕКТА НЕДВИЖИМОГО ИМУЩЕСТВА (к Ф-2)**


						Ишік өлшемі бойынша аяқ (кв.м.) оның ішінде																				
						Площадь по внутреннему обмеру (кв. м.) в том числе																				
Жазылу уақыты / Дата записи	Жоспар бойынша литері / Литер по плану	Қабаттар / Этажи	Үйдің, пәтердің нөмірі / Номер помещения, квартиры	Үйдің, пәтердің бөлшектерінің нөмірі / Номера частей помещения, квартиры	Үйдің, пәтердің бөлшектерінің пайдалануының белгілеуі / Назначение частей помещения, квартиры	Жалпы / Общая	Пайдалы / Полезная	Тұрғын / Жилая	Тұрғын емес / Нежилая	Бөлек пәтерлерде / В отдельных квартирах	Жатақханаларда / В общежитиях	Қонақ үйлерде / В гостиницах	Саудалық / Торговая	Өнеркәсіптік - өндірістік жайлар мен ғимараттар / Промышл. производ. зданий и сооружений	Қоймақ / Складская	Халыққа білім беру мекемелері / Учреждений народного образования	Тұрмыстық қызмет көрсету кәсіпорындары / Предприятия бытового обслуживания	Басқару, ғылым, банкі, медициналық және ұйымдар мен мекемелер / Организаций и учреждений управления, научных, банковских, общественных и т.д.	Қоғамдық тамақтандыру кәсіпорындары / Предприятия общественного питания	Денсаулық сақтау, емдеу бағытындағы мекемелер / Учреждений здравоохранения, лечебного назначения	Дене шынықтыру, спорттық / Физкультурно - спортивные	Дене шынықтыру және өнерлік мекемелер / Учреждений культуры и искусства	Көліктік жайлар мен ғимараттар / Транспортных зданий и сооружений	Инженерлік желілер құрылысы / Сооружений инженерных сетей	Гараждар / Гаражей	Басқалар / Прочие
1	2	3	4	5	6	7	8	9	10	11	12	13	14	15	16	17	18	19	20	21	22	23	24	25	26	27
30.10.18	A1	1		1	кабинет	69,2																				69,2
					Итого по этажу:	69,2																				69,2
					ИТОГО:	69,2																				69,2

Орындаған маман(дар)  
Выполнил(и) специалист(ы)  
30.10.2018

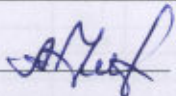

Умаров Алымбек

Бөлімше басшысы  
Руководитель отделения

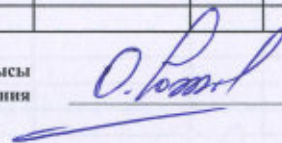


Оразалиев О.М.

**ЖЫЛЖЫМАЙТЫН МҮЛІК ОБЪЕКТІСІ ЖОСПАРЫНА ЭКСПЛИКАЦИЯ (к Ф-2)  
ЭКСПЛИКАЦИЯ К ПЛАНУ ОБЪЕКТА НЕДВИЖИМОГО ИМУЩЕСТВА (к Ф-2)**


						Ішкі өлшемі бойынша алаң ( кв.м. ) оның ішінде																					
						Площадь по внутреннему обмеру ( кв. м. ), в том числе																					
Жазылу уақыты / Дата записи	Жоспар бойынша литері / Литер по плану	Қабаттар / Этажи	Үйдің, пәтердің нөмірі / Номер помещения, квартиры	Үйдің, пәтердің бөліктерінің нөмірі / Номера частей помещения, квартиры	Үйдің, пәтердің бөліктерінің пайдалануының белгілеуі / Назначение частей помещения, квартиры	Жалпы / Общая	Пайдалы / Полезная	Тұрғын / Жалай	Тұрғын емес / Нежилая	Бөлек пәтерлерде / В отдельных квартирах	Жатақханаалардан / В общежитиях	Қонақ үйлерде / В гостиницах	Саудалық / Торговая	Өнеркәсіптік - өндірістік жайлар мен гараждар / Промыш.-производ. зданий и сооружений	Қоймақ / Складская	Халыққа білім беру мекемелері / Учреждений народного образования	Тұрмыстық қызмет көрсету кәсіпорындары / Предприятия бытового обслуживания	Басқару, ғылым, банкістер, қоғамдық және ұйымдар мен мекемелер / Организаций и учреждений управления, научных, банковских, общественных и т.д.	Қоғамдық тамақтандыру кәсіпорындары / Предприятия общественного питания	Денсаулық сақтау, емдеу бағытындағы мекемелер / Учреждений здравоохранения, лечебного назначения	Дене шынықтыру, спорттық / Физкультурно - спортивные	Дене шынықтыру және өнерлік мекемелер / Учреждений культуры и искусства	Колістік жайлар мен гараждар / Транспортных зданий и сооружений	Инженерлік жолдар құрылысы / Сооружений инженерных сетей	Гараждар / Гаражей	Басқалар / Прочие	
1	2	3	4	5	6	7	8	9	10	11	12	13	14	15	16	17	18	19	20	21	22	23	24	25	26	27	
30.10.18	A2	1		1	прихожая	21,8																					21,8
				2	кабинет	16,4																					16,4
				3	кабинет	61,6																					61,6
				4	кабинет	52,5																					52,5
				5	кабинет	40,0																					40,0
				6	кабинет	66,1																					66,1
					Итого по этажу:	258,4																					258,4
					ИТОГО:	258,4																					258,4

Орындаған маман(дар)  
Выполнил(и) специалист(ы)  
30.10.2018

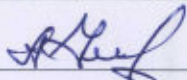

Умаров Алымбек

Бөлімше басшысы  
Руководитель отделения

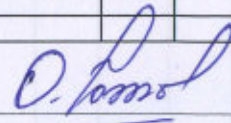

Оразалиев О.М.



Тіркелетін жылжымайтын мүлік объектісіне  
(көппәтерлі тұрғын үйлер, офистар, өндірістік, сауда объектілері және т.б.)  
**ТЕХНИКАЛЫҚ ПАСПОРТ (Н-2) / ТЕХНИЧЕСКИЙ ПАСПОРТ (Ф-2)**  
на регистрируемые объекты недвижимости  
(многоквартирные жилые дома, офисы, промышленные, торговые объекты и т.п.)

1. Облысы	Түркістан облысы
Область	Туркестанская область
2. Ауданы	Сайрам ауд., Ақсуқент а.о.
Район	р-н Сайрамский, с.о. Аксуқентский
3. Қала (кенті, елді мекені)	Ақсу а.
Город (поселок, населенный пункт)	с. Аксу
4. Қаладағы аудан	
Район в городе	
5. Мекен-жайы	Жібек Жолы көш., 97 ғим.
Адрес	ул. Жибек Жолы, зд. 97
6. Кадастрлық нөмір	
Кадастровый номер	19:295:147:060:1/А3
7. Түгендеу нөмір	
Инвентарный номер	010/04281
8. Мақсат арналуы(жоспар бойынша литер)	жатақхана(А3)
Целевое назначение (литер по плану)	общезжитие(А3)
9. Қордың санаты	тұрғын емес
Категория фонда	нежилой

(нежилой/жилой, если вторичный объект расположен в многоквартирном жилом доме, необходимо указать "ВО в составе МЖД")


**ЖАЛПЫ МӘЛІМЕТТЕР / ОБЩИЕ СВЕДЕНИЯ**

1. Сериясы, жобаның түрі	А3	8. Тұрғын емес үй-жайдың ауданы	
Серия, тип проекта		Площадь нежилых пом-ий	
2. Қабат саны	2	9. Пәтер саны	
Число этажей		Число квартир	
3. Құрылыс ауданы	591,8	10. Үй-жайлар, бөлмелер саны	40
Площадь застройки		Число помещений, комнат	
4. Ғимараттың ауқымы	3728	11. Қабырға материалы	қоқыс бетон
Объем здания		Материал стен	шлакобетон
5. Жалпы алаңы	539,4	12. Салынған жылы	1998
Общая площадь		Год постройки	
6. Балконның, лоджияның және т.б. алаңы	12,4	13. Табиғи тозу	20
Площадь балкона, лоджии ж.б.		Физический износ	
7. Тұрғын ауданы	339,5		
Жилая площадь			

реестровый № заказ 002153622074

Паспорт  
Паспорт составлен 30.10.2018

ж. жасалған  
г.

Бөлімше басшысы   
Руководитель отделения (қолы / подпись)

Оразалиев О.М.





### АУДАНДАРДЫҢ ОРНАЛАСУЫ / РАСПРЕДЕЛЕНИЕ ПЛОЩАДИ

№		Жеке пәтерлерде / В отдельных квартирах	Коридор типті жайларда / В помещениях	Жатакана-ларда / В общежитиях	Қонақ үйлерде / В гостиницах	Аудандардың жалпы санынан / Из общего числа площади				Бөлме саны бойынша пәтерлердің орналасуы / Распределение квартир по числу комнат				
						Мансардаларда / в мансардах	Жергізделерде / в подвалах	Цоколыда кабаттарда / в цок.этажах	Барактарда / в бараках	1 бөлмелі / 1-комнатные	2 бөлмелі / 2-комнатные	3 бөлмелі / 3-комнатные	4 бөлмелі / 4-комнатные	5 бөлмелі / 5-комнатные
01	Тұрғын пәтерлер саны / Количество квартир													
02	Тұрғын бөлмелер саны / Количество жилых помещений													
03	Жалпы аудан, м2 / Общая площадь, м2													
04	Тұрғын аудан, м2 / Жилая площадь, м2													

### ТҰРҒЫН ЕМЕС ЖАЙЛАР / НЕЖИЛЫЕ ПОМЕЩЕНИЯ

Аудан/ Площадь	Тұрғын емес жайлардағы тұрғын ауданы / Жилая площадь в нежилом помещениях	Саудалық / Торғарық	Өнеркәсіп-өндірістік ғимараттар және құрылыстар / Промышленно-производственных зданий и сооружений	Қоймалық / Складская	Тұрмыстық қызмет көрсету / Бытового обслуживания	Гараждар / Гаражи	Басқару, ғылыми, банктік, қоғамдық ұйымдар мен мекемелер және т.б. / Организаций и учреждений управления, научных, банковских, общественных и т. д.	Қоғамдық тамақ / Общественного питания	Білім мекемелері / Учреждений образования	Транспорттық ғимараттар және құрылыстар / Транспортных зданий и сооружений	Емлеуге арналған, денсаулық сақтау / Здравоохранения, лечебного назначения	Дене мәдениеті және спорт / Физкультуры и спорт	Мәдениет және өнер мекемесі / Учреждений культуры и спорта	Инженерлік желілер құрылысы / Сооружений инженерных сетей	Басқа / Прочие	Барлығы / Всего
1	2	3	4	5	6	7	8	9	10	11	12	13	14	15	16	17
Негізгі / Основная	152,8															
Көмекші / Вспомогательная															386,6	539,4

**НЕГІЗГІ ҚҰРЫЛЫСТЫҢ КОНСТРУКТИВТІК ЭЛЕМЕНТТЕРІНІҢ ТЕХНИКАЛЫҚ СИПАТТАМАСЫ**  
**ТЕХНИЧЕСКОЕ ОПИСАНИЕ КОНСТРУКТИВНЫХ ЭЛЕМЕНТОВ ОСНОВНОГО СТРОЕНИЯ**

№	Конструктивтік элементтердің атауы Наименование конструктивных элементов	Конструктивтік элементтердің сипаттамасы (материал, өрленуі және т.б.) Описание конструктивных элементов (материал, отделка и т.д.)	Техникалық жағдайы (отыруы, шіруі, жарылуы және т.б.) Техническое состояние (осадка, гниль, трещины и т.д.)	Тозу % Износ %	Ағымдағы өзгерістер / Текущие изменения
1	2	3	4	5	6
<b>A3 - обшектііе</b>					
1	Үгітасы Фундамент	бетон бетон	Барынша қанағаттанарлық Вполне удовлетворительное	20	
2	Ішкі және сыртқы тұрақты қабырғалары наружные и внутренние капитальные стены	а) қоқыс бетон шлакобетон	Барынша қанағаттанарлық Вполне удовлетворительное	20	
		б) ара қабырға перегородки	Барынша қанағаттанарлық Вполне удовлетворительное	20	
3	Аражабын Перекрытия	шатырлық чердачное	т/б плиталар ж/б плиты	Барынша қанағаттанарлық Вполне удовлетворительное	20
		қабатаралық междуетажное	т/б плиталар ж/б плиты	Барынша қанағаттанарлық Вполне удовлетворительное	20
4	шатыр кресля	шифер шифер	Барынша қанағаттанарлық Вполне удовлетворительное	20	
5	Еден Полы	1-ші қабаттың 1-го этажа	бетон бетон	Барынша қанағаттанарлық Вполне удовлетворительное	20
		келесі қабаттардың последующих этажей	бетон бетон	Барынша қанағаттанарлық Вполне удовлетворительное	20
6	Ойықтар Проемы	терезелер окна	пластик пластик	Барынша қанағаттанарлық Вполне удовлетворительное	20
		есіктер двери	пластик пластик	Барынша қанағаттанарлық Вполне удовлетворительное	20
7	Өрлеу жұмыстары Отделочные работы	ішкі внутренние	сырланған оштукатурено	Барынша қанағаттанарлық Вполне удовлетворительное	20
		сыртқы наружные	сырланған оштукатурено	Барынша қанағаттанарлық Вполне удовлетворительное	20
8	Ыстық су мен қамтамастандырылған Горячее водоснабжение				
9	Су құбыры / Водопровод				
10	Канализация / Канализация				
11	Электрмен жарықтандыру Электроосвещение	иә / да	Барынша қанағаттанарлық Вполне удовлетворительное	20	
12	Жылу Отопление	пешті / печное			
13		газ пешті / печное газовое			
14		ЖЭО-нан / от ТЭЦ			
15		АГВ-дан / от АГВ			
16		жеке жылу қондырғылан от индивидуальной отопительной установки	газбен на газе	иә / да	Барынша қанағаттанарлық Вполне удовлетворительное
17	аудандық қазандығынан от районной котельной	қатты отын мен на твердом топливе			
18		газбен на газе			
19		қатты отын мен на твердом топливе			
20	Бизас жұмыстар / Разные работы				

Техникалық паспортқа қоса берілетін құжаттардың тізбесі  
 Перечень документов, прилагаемых к техническому паспорту:

- Қабаттық жоспарлар  
Позтажные планы
- Қабаттық жоспарларға экспликация  
Экспликация к позтажным планам
- Ерекше белгілері  
Особые отметки

2

2

**ЖЕР УЧАСКЕСІНІҢ ЭКСПЛИКАЦИЯСЫ, М2  
ЭКСПЛИКАЦИЯ ЗЕМЕЛЬНОГО УЧАСТКА, м2**

Жер бағытын өзгертетін құжаттар бойынша / По землепользованию документам	Шынығында пайдаланғаны бойынша / По фактическому использованию	Салынған аудан, м2 / Застроенная площадь, м2						Салынбаған аудан / Незастроенная площадь										
		барлығы / всего	негізгі құрылыс астында/ под основными строениями	Басқа да сәуірлер мен құрылыс астында/ под прочими постройками и сооружениями	асфальт жабулар / асфальтовые покрытия	басқа да алмаст. / прочие замощения	топырақ / грунт	Жабдықталған аудандар/ оборудованные площадки				жасыл отырғызулар/ зеленые насаждения						
								барлығы/ всего	Спорттық/ спортивные	балаларды/ детские	шаруашылық/ хозяйственные	барлығы/ всего	оның ішінде/ в том числе					
													ағашты коғал алаң/ газон с деревьями	жемісті бақ/ плодородный сад	коғал алаң, тұр/ бесітін клумба/ газоны, пиветольные	бақша/ огород	басқа/ прочие	
1	2	3	4	5	6	7	8	9	10	11	12	13	14	15	16	17	18	
3095 кв.м.	3095 кв.м.	1231,2	1187,7	43,5			1863,8	0				0						

Негізгі және қызметтік құрылыстардың, суық жалғай салынғандардың, подвалдардың, аула құрылыстарының, жолдардың тағайындауы мен сипаттамасы/

Назначение и характеристика основных и служебных строений, холодных пристроек, подвалов, дворовых сооружений, замощений

Жоспар бойынша литер / Литер по плану	Тағайындау / Назначение	Ауданы, м2 / Площадь, м2	Көлемі, м3 / Объем, м3	Тозу / Износ, %	Конструктивтік элементтердің сипаттамасы / Описание конструктивных элементов					
					іргетас / фундамент	қабырғалар және қалқалар / стены и перегородки	жабылулар/ перекрытия	төбе жабындысы/ кровля	едендер / полы	ойықтар / проемы
1	2	3	4	5	6	7	8	9	10	11
А3	жатақхана общежитие	591,8	3728	20	бетон бетон	қоқыс бетон шлакобетон	т/б плиталар ж/б плиты	шифер шифер	бетон бетон	пластик пластик
	Итого:	591,8	3728							

Орындаған маман(дар)  
Выполнил(и) специалист(ы)

  
(Т.А.Ә., қолы / Ф.И.О., подпись)



Умаров Алымбек

Бөлімше басшысы  
Руководитель отделения   
(Т.А.Ә., қолы / Ф.И.О., подпись) Оразалев О.М.

30.10.2018 ж. жағдайына құрастырылған

реестровый № заказ 002153622074

Литер АЗ  
Н=6,30

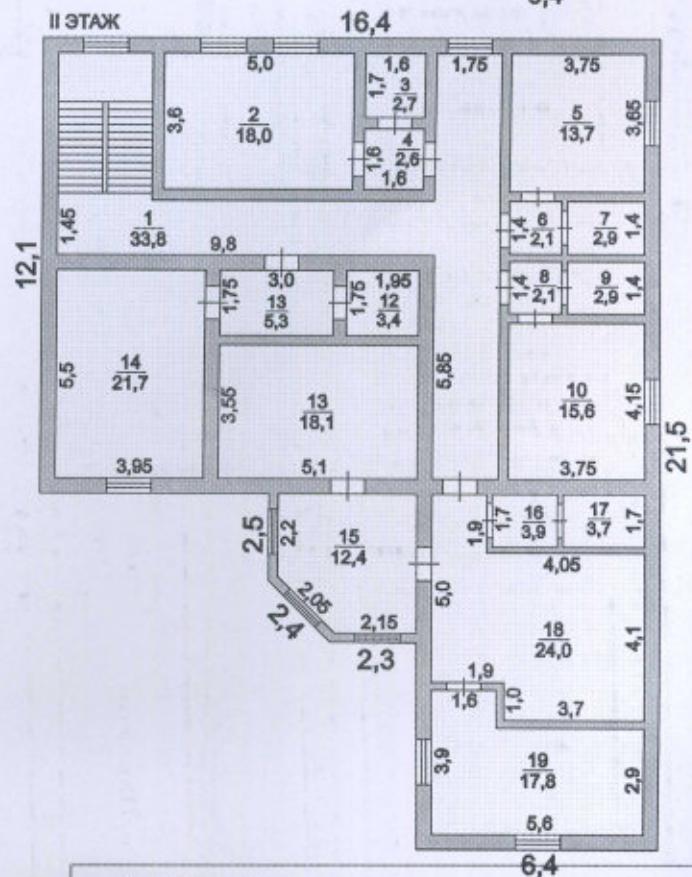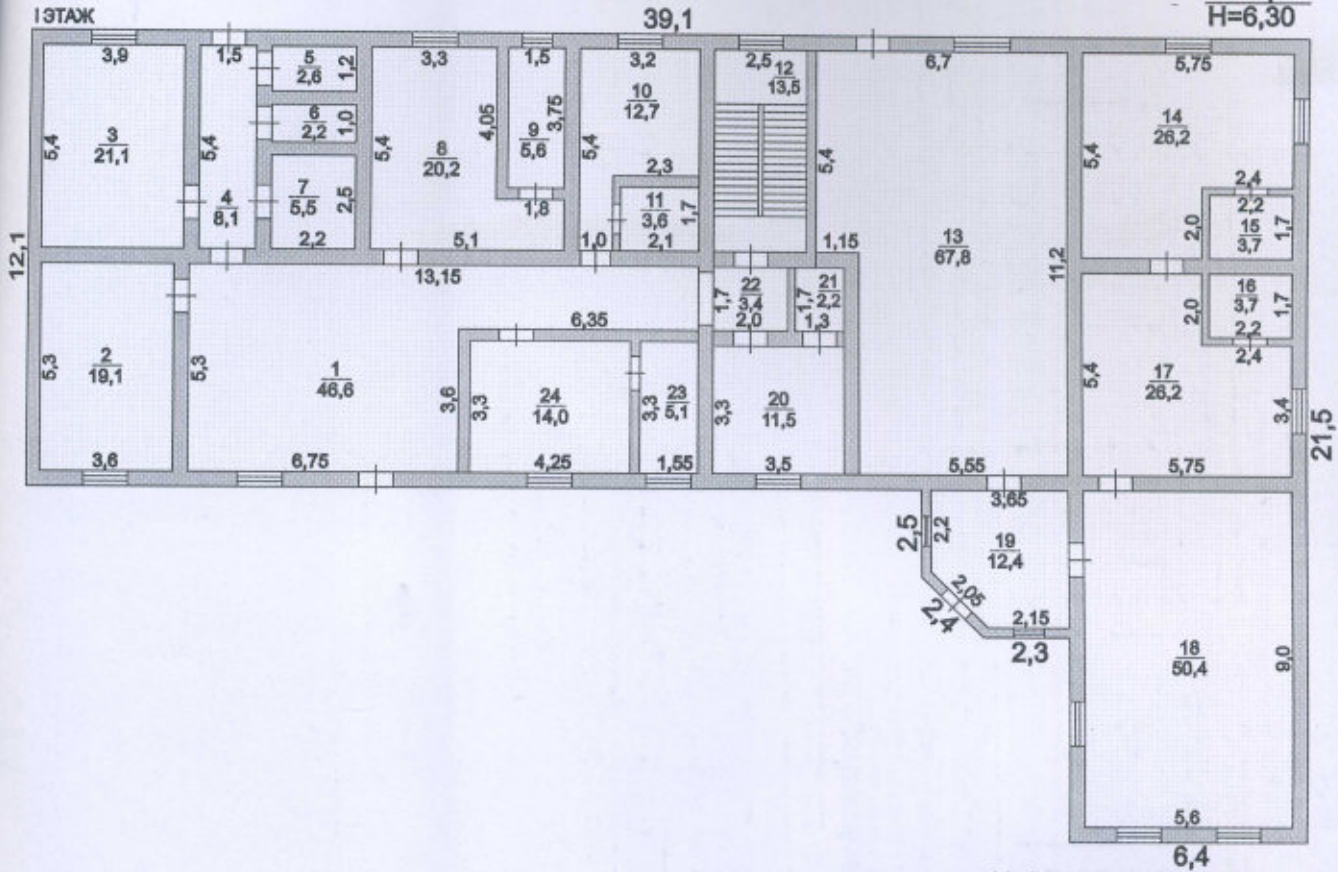

Отдел Сайрамского района по земельному кадастру и недвижимости филиала некоммерческого акционерного общества «Государственная корпорация «Правительство для граждан» по Туркестанской области

Адрес: ЮКО, Сайрамский район, Аксуатинский с/о, с. Аксу., ул. Жибек Жолы зд.97

Поэтажный план на литер АЗ 1-2 ЭТАЖ

М 1:200

Дата	Исполнитель	Ф. И. О.	Подпись
30.10.2018	Специалист	Умаров А.К.	<i>[Signature]</i>
30.10.2018	Проверил	Оразалиев О.М.	<i>[Signature]</i>



