



Оңтүстік Қазақстан облысы бойынша
жылжымайтын мүлік жөніндегі
орталығы РМҚК-ның Сайрам
филиалы

Сайрамский филиал РГКП "Центр по
недвижимости по Южно-
Казахстанской области"

Тіркелетін жылжымайтын мүлік объектісіне
(көппәтерлі тұрғын үйлер, офистар, өндірістік, сауда объектілері және т.б.)
ТЕХНИКАЛЫҚ ПАСПОРТ (Н-2) / ТЕХНИЧЕСКИЙ ПАСПОРТ (Ф-2)

на регистрируемые объекты недвижимости
(многоквартирные жилые дома, офисы, промышленные, торговые объекты и т.п.)

1. Облысы	Оңтүстік Қазақстан
2. Область	Южно-Казахстанская
3. Ауданы	Сайрам
4. Район	Сайрамский
5. Қала (кенті, елді мекені)	Ақсукеңт, Ақсу а.
6. Город (поселок, населенный пункт)	Ақсукеңтский, с. Ақсу
7. Қаладағы аудан	
8. Район в городе	
9. Мекен-жайы	Жібек Жолы көш., б/н, д. б/н
10. Адрес	ул. Жибек жолы, д. б/н, д. б/н
11. Кадастрлық нөмір	
12. Кадастровый номер	19:295:147:1277:1
13. Түгендеу нөмір	
14. Инвентарный номер	010/00575

Қордың санаты
категория фонда нежилой фонд - Учебный корпус (Б)

ЖАЛПЫ МӘЛІМЕТТЕР / ОБЩИЕ СВЕДЕНИЯ

Сериясы, жобаның түрі	Б	8. Тұрғын емес үй-жайдың ауданы	
Серия, тип проекта		Площадь нежилых пом-ий	
Қабат саны	1	9. Пәтер саны	
Число этажей		Число квартир	
Құрылыс ауданы	242,6	10. Үй-жайлар, бөлмелер саны	6
Площадь застройки		Число помещений, комнат	
Ғимараттың ауқымы	828	11. Қабырға материалы	шл.блок
Объем здания		Материал стен	
Қалың аланы	203,3	12. Салынған жылы	2009
Общая площадь		Год постройки	
Балқонның, лоджияның және		13. Табиғи тозу	
б/н аланы		Физический износ	
Площадь балкона, лоджии ж.б.			
Аудан ауданы			
Жергілікті ауданы			

Паспорт
Паспорт составлен по состоянию на


27.12.2011

ж. жағдайы бойынша жасалған
г.

Қазіргі уақыттағы филиалом
Қазіргі уақыттағы басқарушысы

КОШТАЕВ Т.Н.
(қолы / подпись)

М.О.

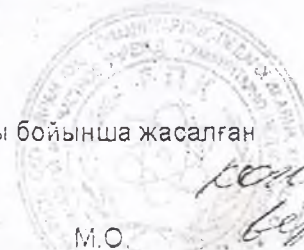

КОНСТРУКТИВТІК ЭЛЕМЕНТТЕРДІҢ ЖӘНЕ ИНЖЕНЕРЛІК ҚҰРАЛ-ЖАБДЫҚТАРДЫҢ ТЕХНИКАЛЫҚ СИПАТТАМАСЫ
ТЕХНИЧЕСКОЕ ОПИСАНИЕ КОНСТРУКТИВНЫХ ЭЛЕМЕНТОВ И ИНЖЕНЕРНОГО ОБОРУДОВАНИЯ


Конструктивтік элементтердің атауы Наименование конструктивных элементов		Конструктивтік элементтердің сипаттамасы (материал, арлеуі және т.б.) Описание конструктивных элементов (материал, отделка и т.д.)	Техникалық жағдайы (отыруы, шіруі, жарылуы және т.б.) Техническое состояние (осадка, гниль, трещины и т.д.)	Тоғу % Износ %	Ағымдағы өзгерістер / Текущие изменения
2		3	4	5	6
5 (2009) - Учебный корпус					
1) Іргетасы Фундамент		бетон / бетон	өте жақсы / отличное		
а)	ішкі және сыртқы тұрақты қабырғалары наружные и внутренние капитальные стены	шл блок / шл блок	өте жақсы / отличное		
	б) ара қабырға перегородки	шл блок / шл блок	өте жақсы / отличное		
Аражабын Перекрытия	шатырлық чердачное қабатаралық междуетажное	ағаш / деревянные	өте жақсы / отличное		
шатыр крыша		профнастил	өте жақсы / отличное		
Еден Полы	1-ші қабаттық 1-го этажа	бетон / бетон	өте жақсы / отличное		
	келесі қабаттардың последующих этажей				
Ойықтар Проемы	терезелер окна	пластик / пластик	өте жақсы / отличное		
	есіктер двери	пластик / пластик	өте жақсы / отличное		
Арлеу жұмыстары Отделочные работы	ішкі внутренние	сыланған, ектелген / штукатурено, побелено	өте жақсы / отличное		
	сыртқы наружные	сыланған, ектелген / штукатурено, побелено	өте жақсы / отличное		
Ыстық су мен қамтамастандырылған Горячее водоснабжение					
9) Су құбыры / Водопровод		Водопровод	өте жақсы / отличное		
10) Канализация / Канализация					
Электрмен жарықтандыру Электроосвещение		Электроосвещение	өте жақсы / отличное		
12)	пешті / печное				
13)	газ пешті / печное газовое				
14)	ЖЗО-нан / от ТЭЦ				
15)	АГВ-дан / от АГВ				
Жылы Отопление	жеке жылу кондырылған от индивидуальной отопительной установки	газбен на газе	Индивидуальное на газе	өте жақсы / отличное	
		қатты отын мен на твердом топливе			
	18)	аудандық қазандығынан от районной котельной	газбен на газе		
19)		қатты отын мен на твердом топливе			
20) Басқа жұмыстар / Разные работы					

Техникалық паспортқа қоса берілетін құжаттардың тізбесі

Перечень документов, прилагаемых к техническому паспорту:

1. Қабаттық жоспарлар
Позажные планы 1
2. Қабаттық жоспарларға экспликация
Экспликация к поэтажным планам 1

Ерекше белгілері / Особые отметки:

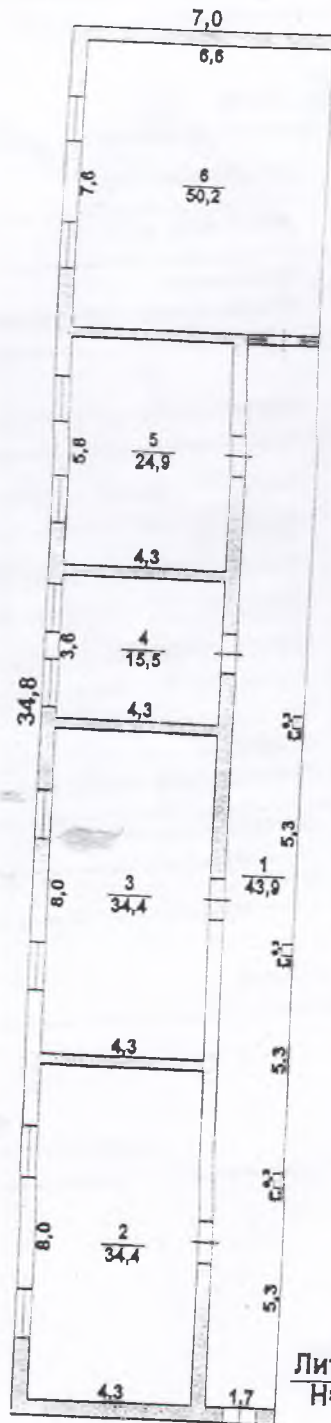

Литер Б
H=3,4



ҚАЗАҚСТАН РЕСПУБЛИКАСЫНЫҢ БІЛІМ ЖӘНЕ ҒЫЛЫМ МИНИСТРЛІГІ	Түркістан облысы
--	------------------

Нұрғалиев Нұрғали
Литер "Б"

М 1:200

Қолы

